

RAPPORT N° 97/5-25
au Conseil Municipal

OBJET

RENFORCEMENT DU RESEAU DE DISTRIBUTION EP
DES SECTEURS DE SAINTE-CLOTILDE ET DU CHAUDRON
(LIAISON SAINTE-CLOTILDE/ VAUBAN)

APPROBATION DU PROJET

AUTORISATION DE LANCER UN APPEL D'OFFRES
ET DE PASSER UN MARCHÉ DE TRAVAUX

La production du Captage de La Rivière Saint-Denis permet actuellement la desserte en eau potable des secteurs de Sainte-Clotilde et du Chaudron (zone basse), à partir de la Station de Bellepierre.

La liaison entre la conduite maîtresse de distribution des secteurs de Sainte-Clotilde et du Chaudron (Ø 500 mm) et la canalisation Ø 400 mm de desserte à partir de la Station de Bellepierre étant constituée par deux canalisations Ø 300 et 250 mm entre la Rue du Bois-de-Nèfles et l'Avenue de Lattre de Tassigny, cette configuration :

- limite le transfert de la production de la station de traitement de Bellepierre vers les secteurs de Sainte-Clotilde et du Chaudron (réseau en état de saturation sur ces secteurs) ;
- occasionne des baisses de pression de distribution (préjudiciables à la sécurité incendie) sur la zone Est du secteur du Chaudron.

Afin d'apporter une solution aux problèmes actuels de distribution et de pression ci-dessus et de permettre le transfert des futures ressources à mobiliser sur le secteur Est de la Commune vers le secteur Ouest, il s'avère nécessaire de procéder au renforcement de la liaison Sainte-Clotilde/ Vauban par la pose d'une nouvelle canalisation entre les réseaux de l'Avenue de Lattre de Tassigny et de la Rue du Bois-de-Nèfles.

Les travaux à réaliser consistent en la pose de canalisation de Ø 400 et 500 mm (environ 1 100 ml) sur l'itinéraire suivant –confer le plan de situation de l'opération– :

RAPPORT N° 97/5-25

- Rue du Bois-de-Nèfles (environ 160 ml),
- rive gauche et rive droite de la Ravine du Butor (environ 640 ml),
- franchissement de la Ravine du Butor (environ 50 ml),
- Rue Léopold Rambaud (environ 250 ml).

Le coût de ces travaux est estimé à 4 000 000 HT.



Les dépenses seront imputées sur le Budget Annexe de l'Eau.

Je vous demande donc :

- * d'approuver le projet ;
- * de m'autoriser :
 - à passer un marché avec l'entreprise retenue par la Commission chargée de l'ouverture des plis ou, en cas de résultat infructueux, à traiter par marché négocié ;
 - à solliciter des subventions auprès des instances susceptibles de participer au financement de l'opération.

Je vous prie de bien vouloir en délibérer.

LE MAIRE
Michel TAMAYA

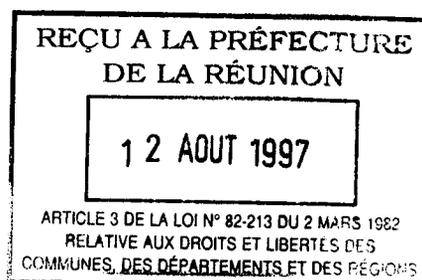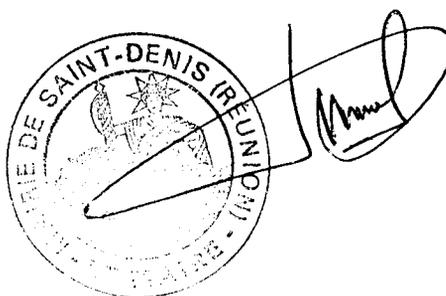

DELIBERATION N° 97/5-25
du Conseil Municipal
en séance du vendredi 1er août 1997

OBJET

**RENFORCEMENT DU RESEAU DE DISTRIBUTION EP
DES SECTEURS DE SAINTE-CLOTILDE ET DU CHAUDRON
(LIAISON SAINTE-CLOTILDE/ VAUBAN)**

APPROBATION DU PROJET

**AUTORISATION DE LANCER UN APPEL D'OFFRES
ET DE PASSER UN MARCHÉ DE TRAVAUX**

LE CONSEIL MUNICIPAL

Vu la Loi n° 82-213 du 2 mars 1982 relative aux droits et libertés des Communes, des Départements et des Régions, modifiée ;

Vu le Code Général des Collectivités Territoriales ;

Sur le RAPPORT N° 97/5-25 du Maire ;

Vu le rapport Gilbert GERARD, 11ème Adjoint, présenté au nom des Commissions Vie Quotidienne, et Entreprise Municipale/ Finances ;

Sur l'avis favorable desdites Commissions ;

**APRES EN AVOIR DELIBERE
A L'UNANIMITE DES VOTANTS**

ARTICLE 1


Approuve le projet de renforcement du réseau de distribution d'eau potable des secteurs de Sainte-Clotilde et du Chaudron (liaison Sainte-Clotilde/ Vauban).

ARTICLE 2

Autorise le Maire à lancer un appel d'offres et à passer un marché avec l'entreprise retenue par la Commission chargée de l'ouverture des plis, au cas de résultat infructueux, à traiter par marché négocié.


ARTICLE 3

Autorise le Maire à solliciter des subventions auprès des instances susceptibles de participer au financement de l'opération.

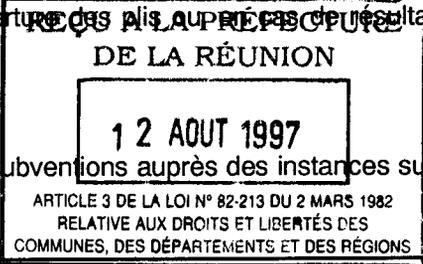


Pour extrait certifié conforme,


Fait à Saint-Denis le

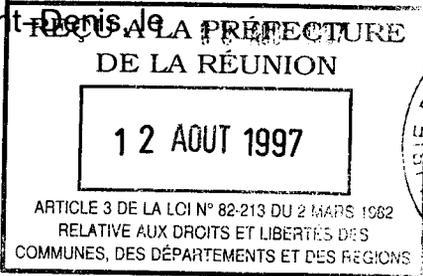

**LE MAIRE
Michel TAMAYA**

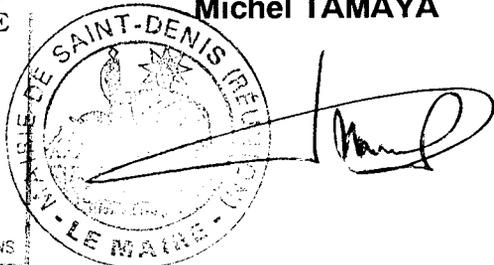

Vu par le Conseil Municipal
en séance du 01 AOUT 1997

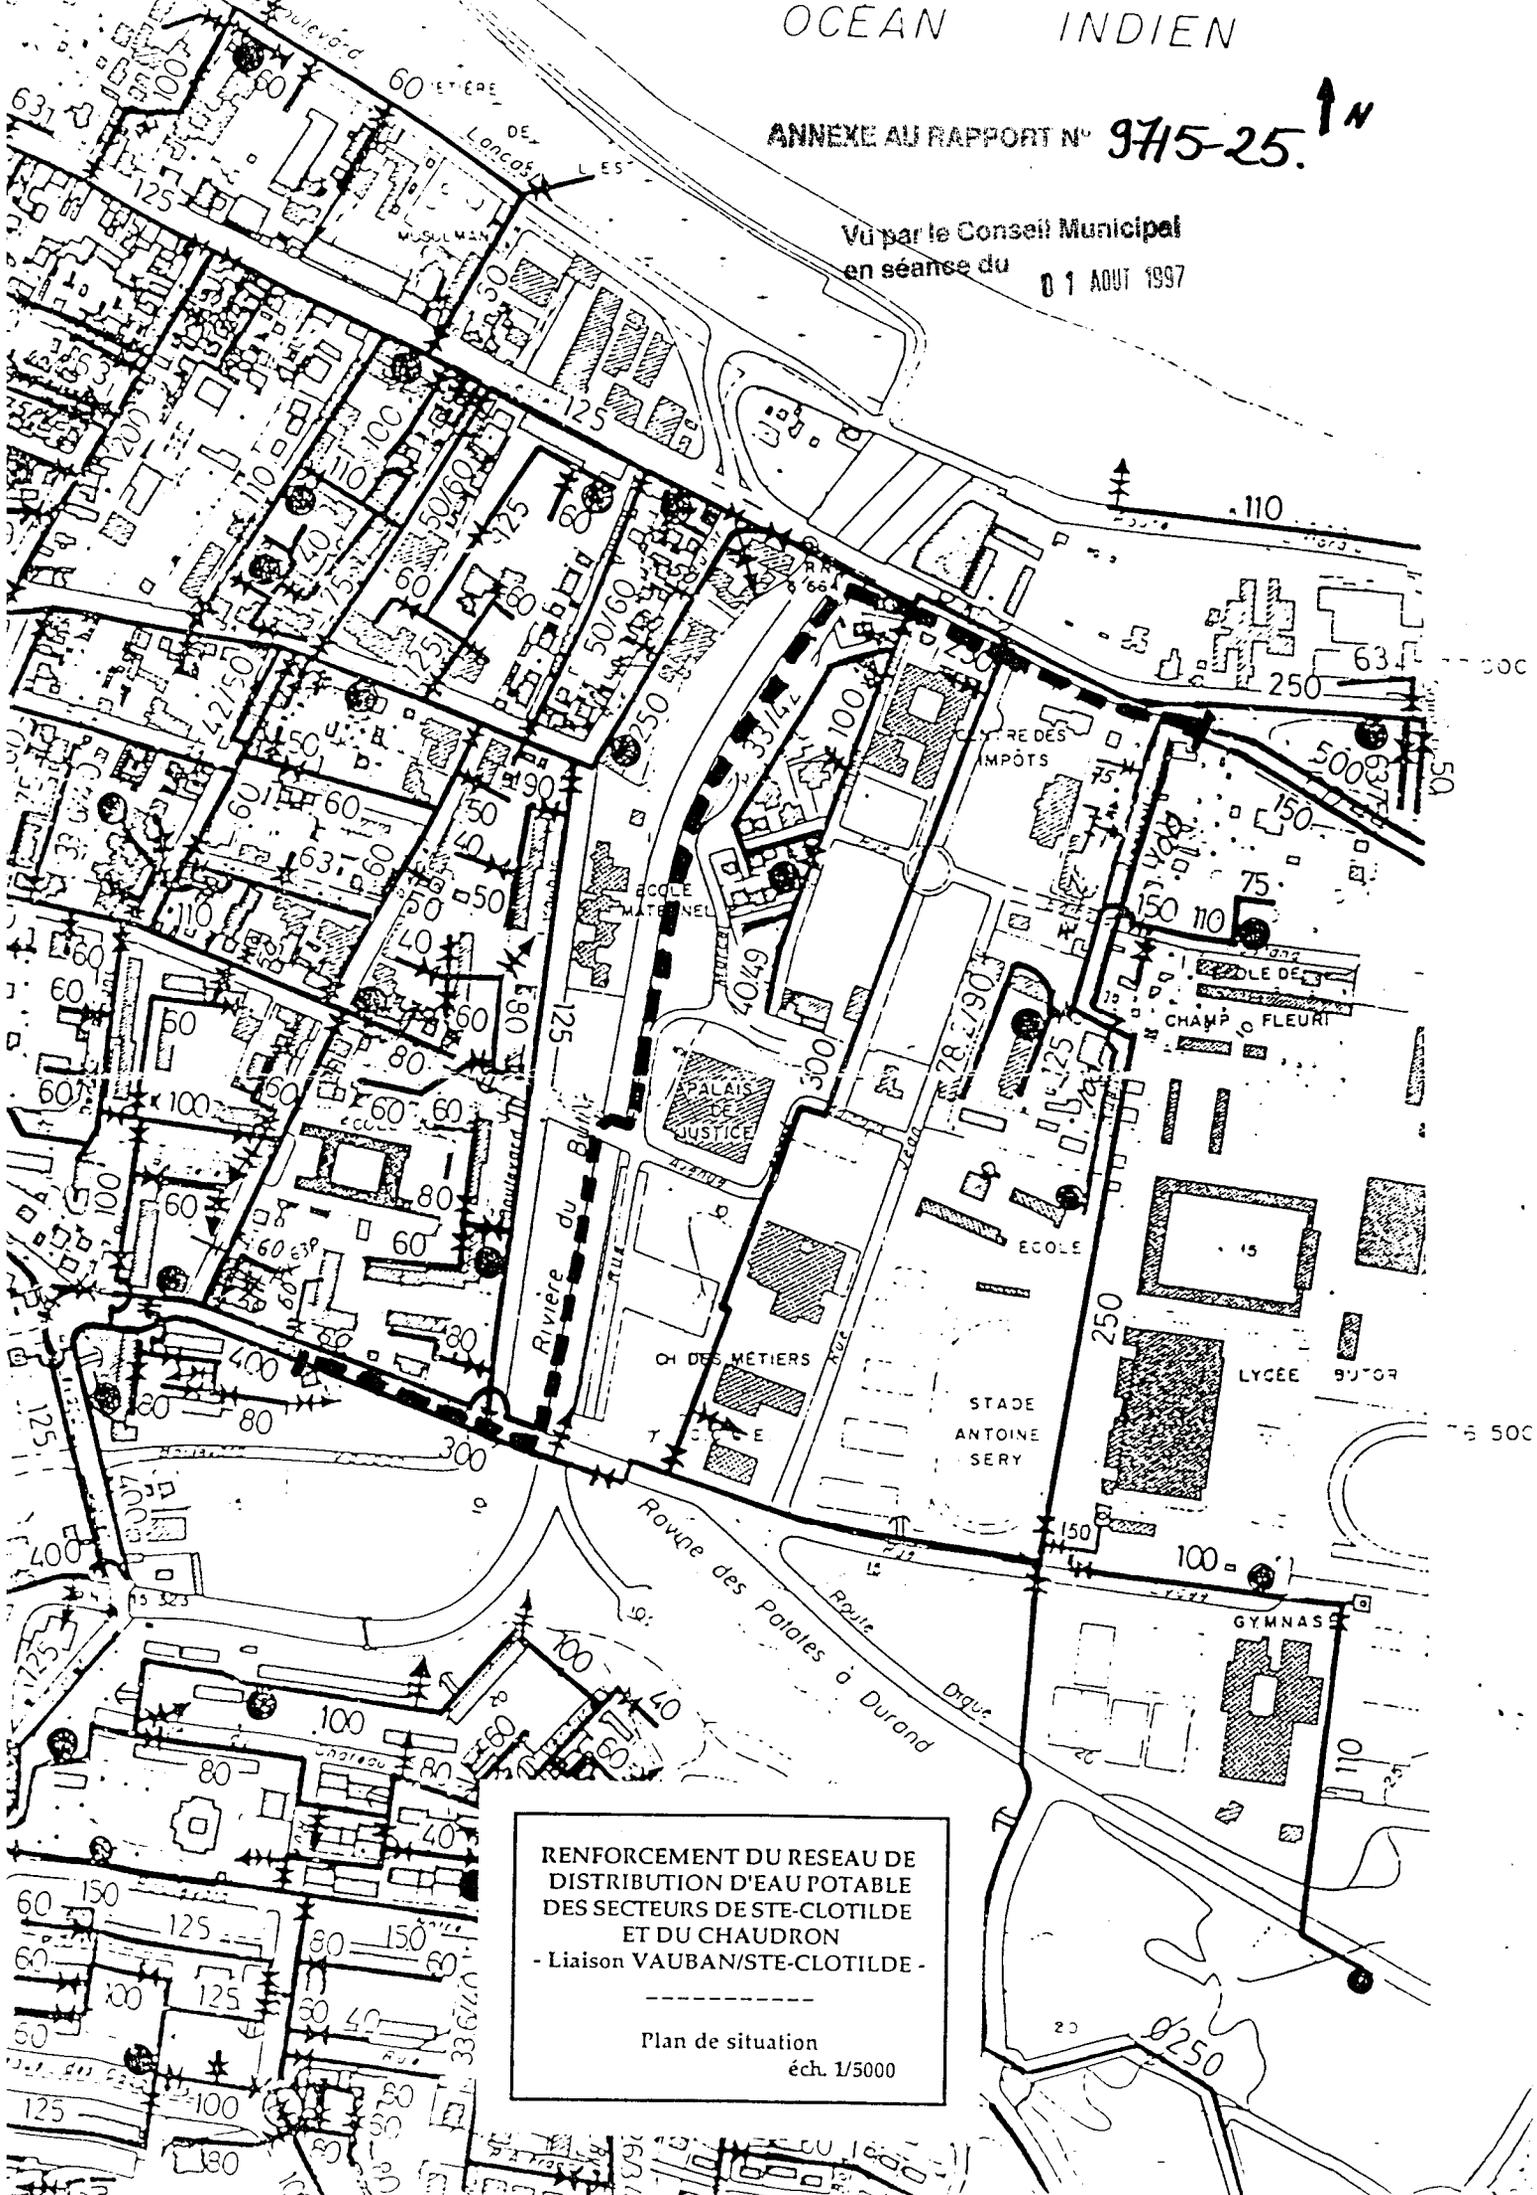

RENFORCEMENT DU RESEAU DE
DISTRIBUTION D'EAU POTABLE
DES SECTEURS DE STE-CLOTILDE
ET DU CHAUDRON
- Liaison VAUBAN/STE-CLOTILDE -

Plan de situation
éch. 1/5000