

RAPPORT N° 99/1-09  
au Conseil Municipal

OBJET

**DECLASSEMENT DE ZONE NA AU POS  
ALLEE DES AMETHYSTES A BELLEPIERRE**

**BILAN DE LA CONCERTATION PREALABLE**

Par Délibération en séance du 18 décembre 1998, le Conseil Municipal a autorisé le lancement de la procédure de concertation préalable à la modification du Plan d'Occupation des Sols sur les secteurs NA de l'Allée des Améthystes à Bellepierre.

Le secteur proposé au déclassement est maintenant desservi par des réseaux d'eau potable situés à proximité.

Le déclassement projeté concerne une superficie de 1 800 m<sup>2</sup>.


Cette concertation s'est déroulée sous la forme de panneaux d'exposition avec registre à la Mairie Annexe de Bellepierre et d'une réunion d'information avec les propriétaires concernés.

Aucune opposition n'a été formulée.

Je vous demande d'approuver le bilan de la concertation.

Je vous prie de bien vouloir en délibérer.

**Pour le Maire absent  
Le Premier Adjoint  
Alain ARMAND**

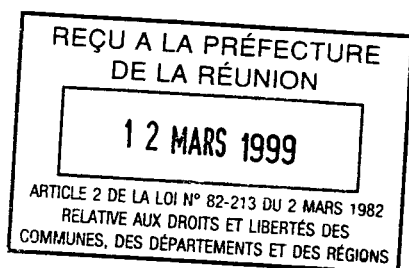

COMMUNE DE SAINT-DENIS

REPUBLIQUE FRANCAISE

DELIBERATION N° 99/1-09  
du Conseil Municipal  
en séance du vendredi 26 février 1999

OBJET

DECLASSEMENT DE ZONE NA AU POS  
ALLEE DES AMETHYSTES A BELLEPIERRE

BILAN DE LA CONCERTATION PREALABLE

LE CONSEIL MUNICIPAL

Vu la Loi n° 82-213 du 2 mars 1982 relative aux droits et libertés des Communes, des Départements et des Régions, modifiée ;

Vu le Code Général des Collectivités Territoriales ;

Sur le RAPPORT N° 99/1-09 du Maire ;

Vu le rapport de Monsieur Alain ARMAND, 1er Adjoint, présenté au nom de la Commission Aménagement ;


Sur l'avis favorable de ladite Commission ;


**APRES EN AVOIR DELIBERE  
A L'UNANIMITE DES VOTANTS**

Approuve le bilan de la concertation préalable relatif au déclassement de zone NA au POS (Allée des Améthystes / Bellepierre).

Pour extrait certifié conforme,  
Fait à Saint-Denis, le - 5 MARS 1999

Pour le Maire absent  
Le Premier Adjoint  
Alain ARMAND

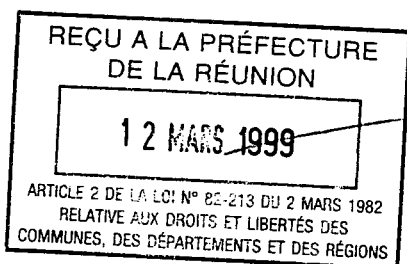

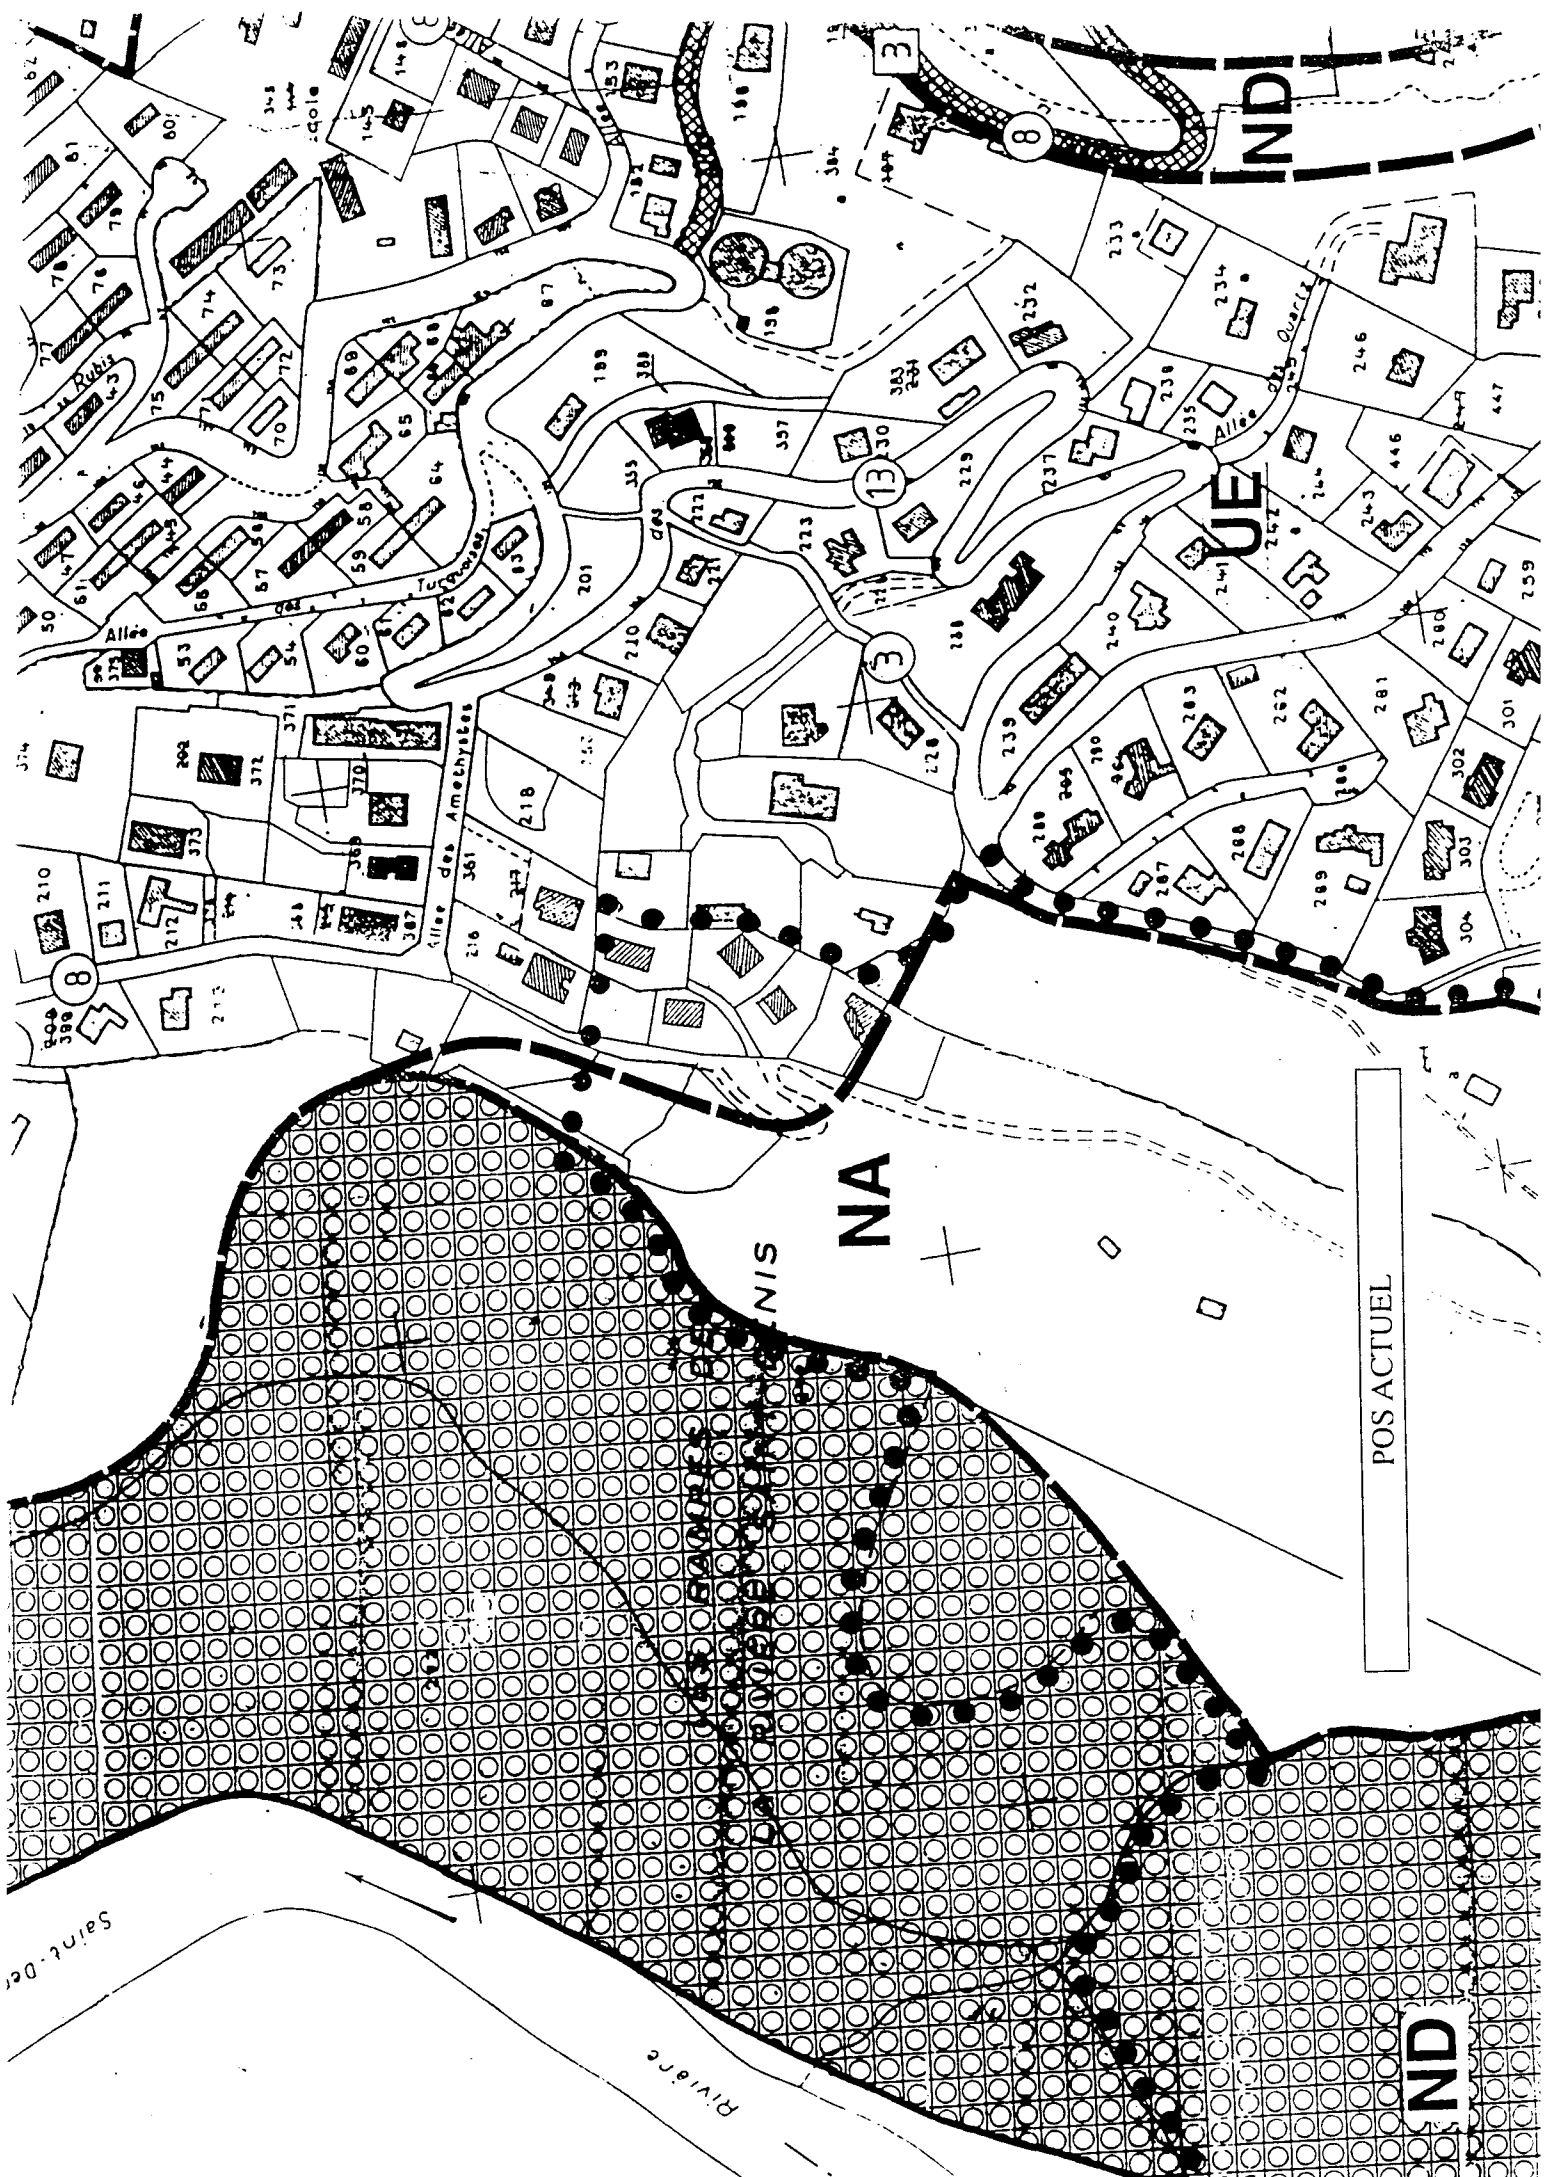

ND

RUE

NIS NA

POS ACTUEL

ND

Saint-Der

RIVIERE


8


3

13

8

3

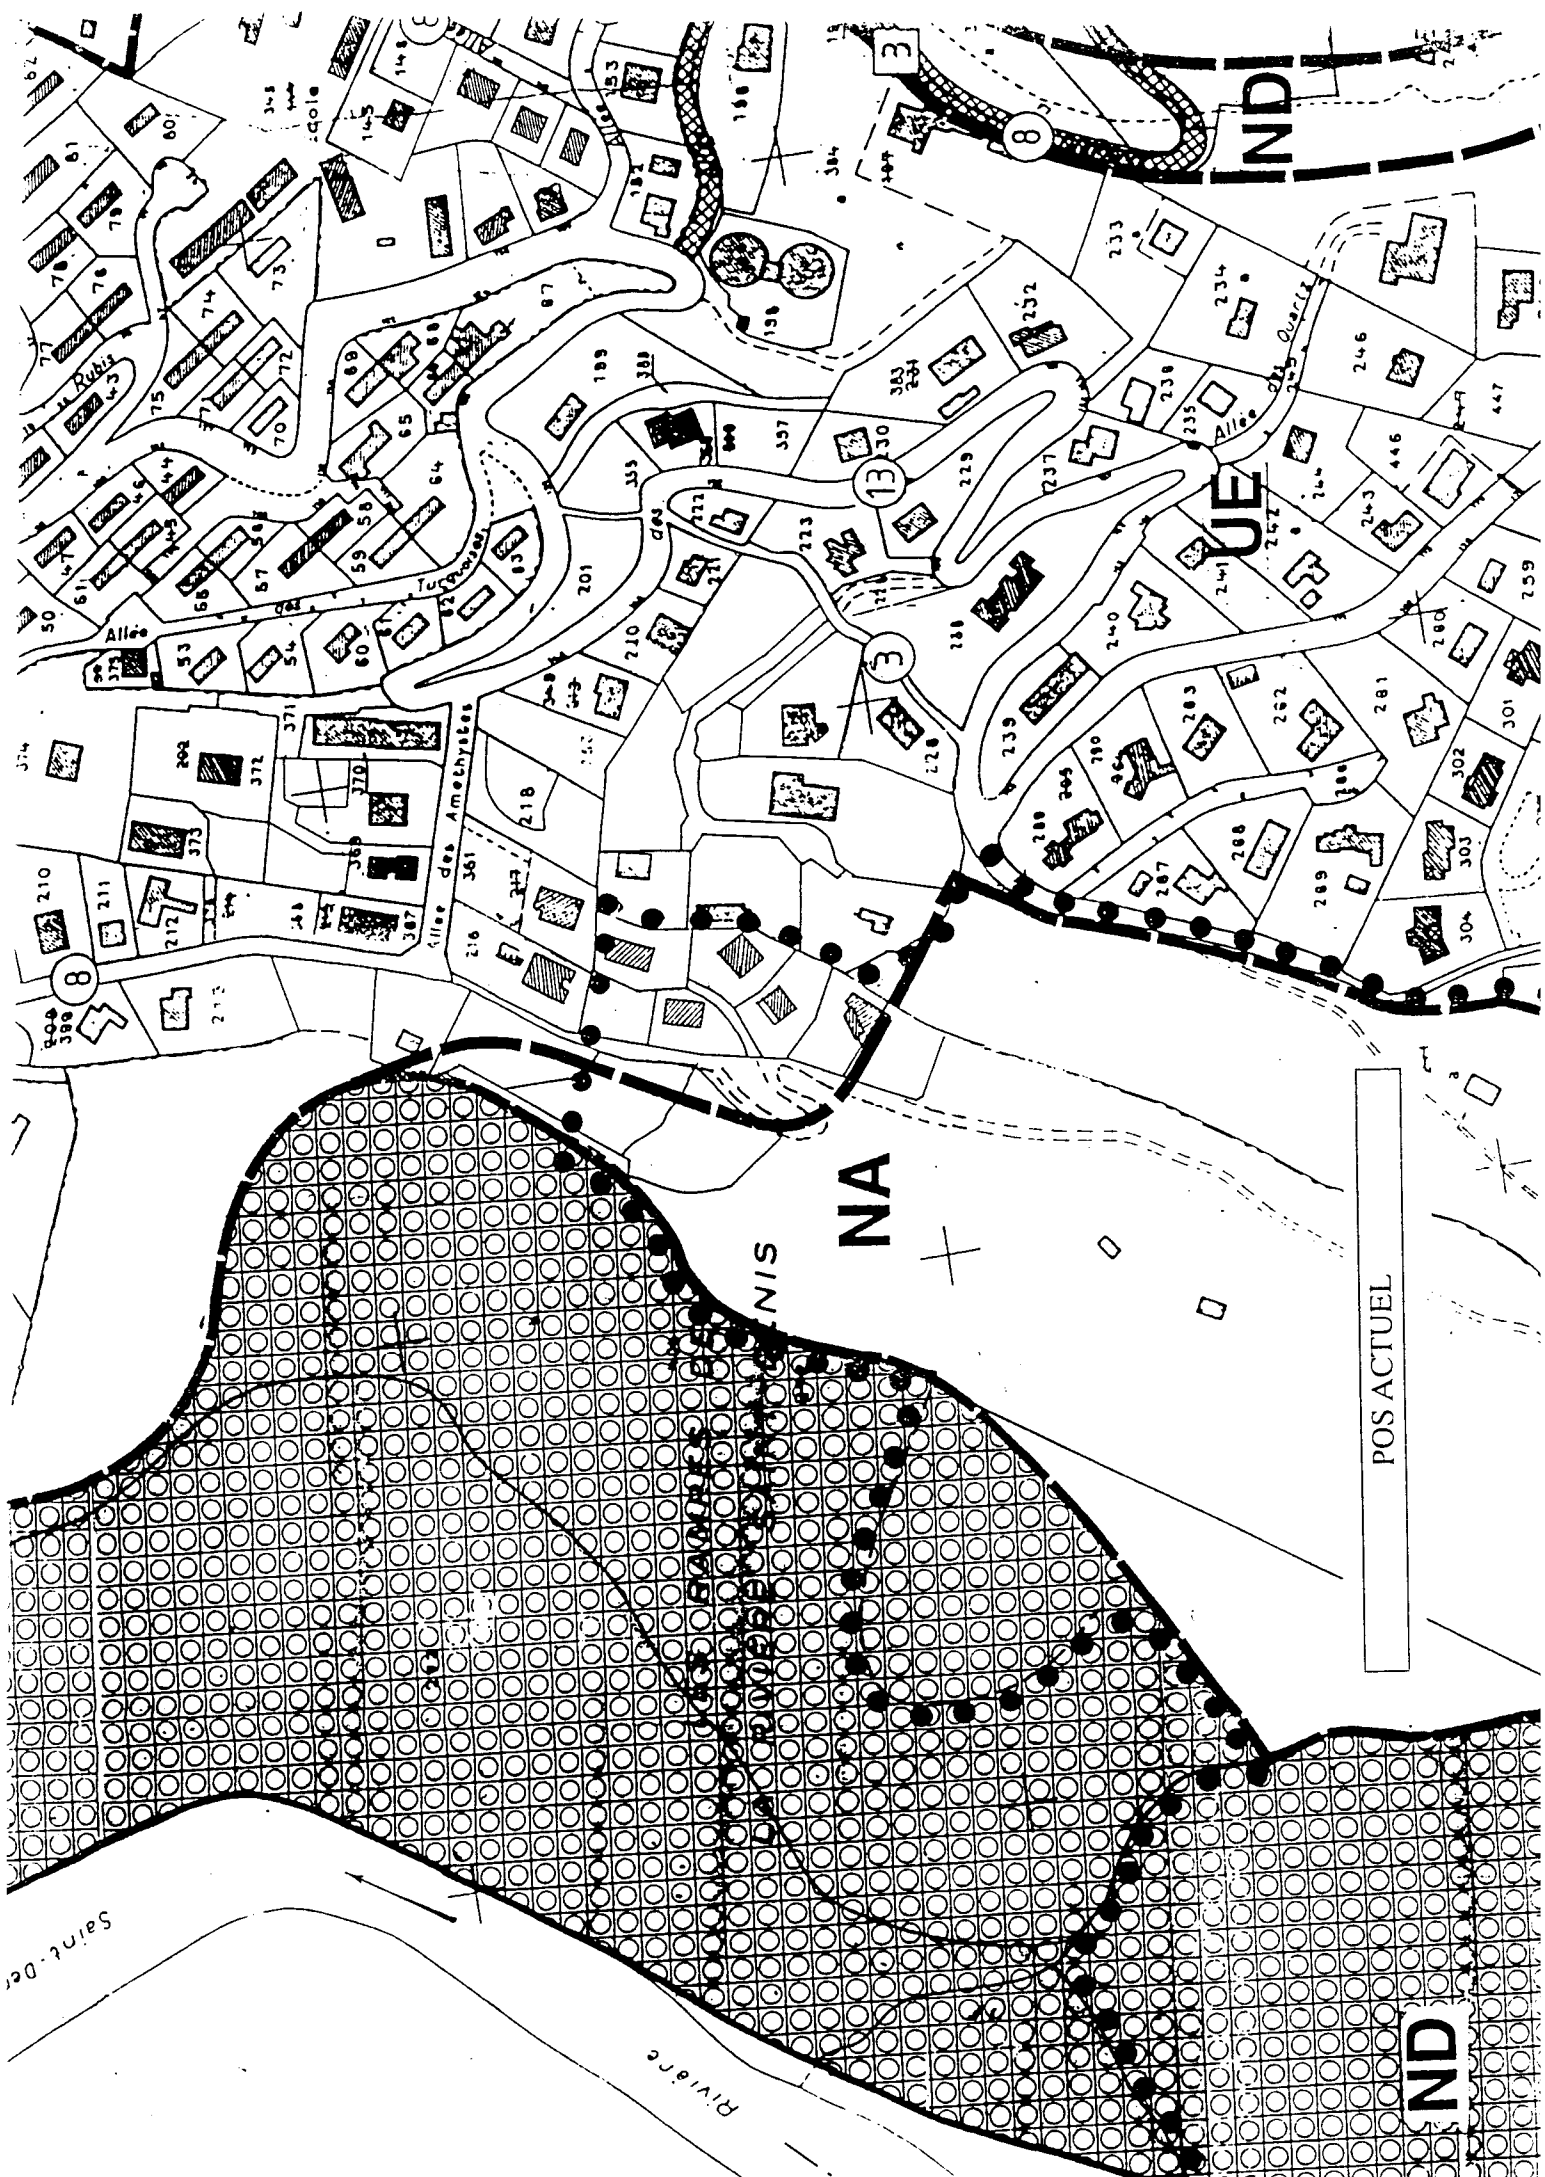

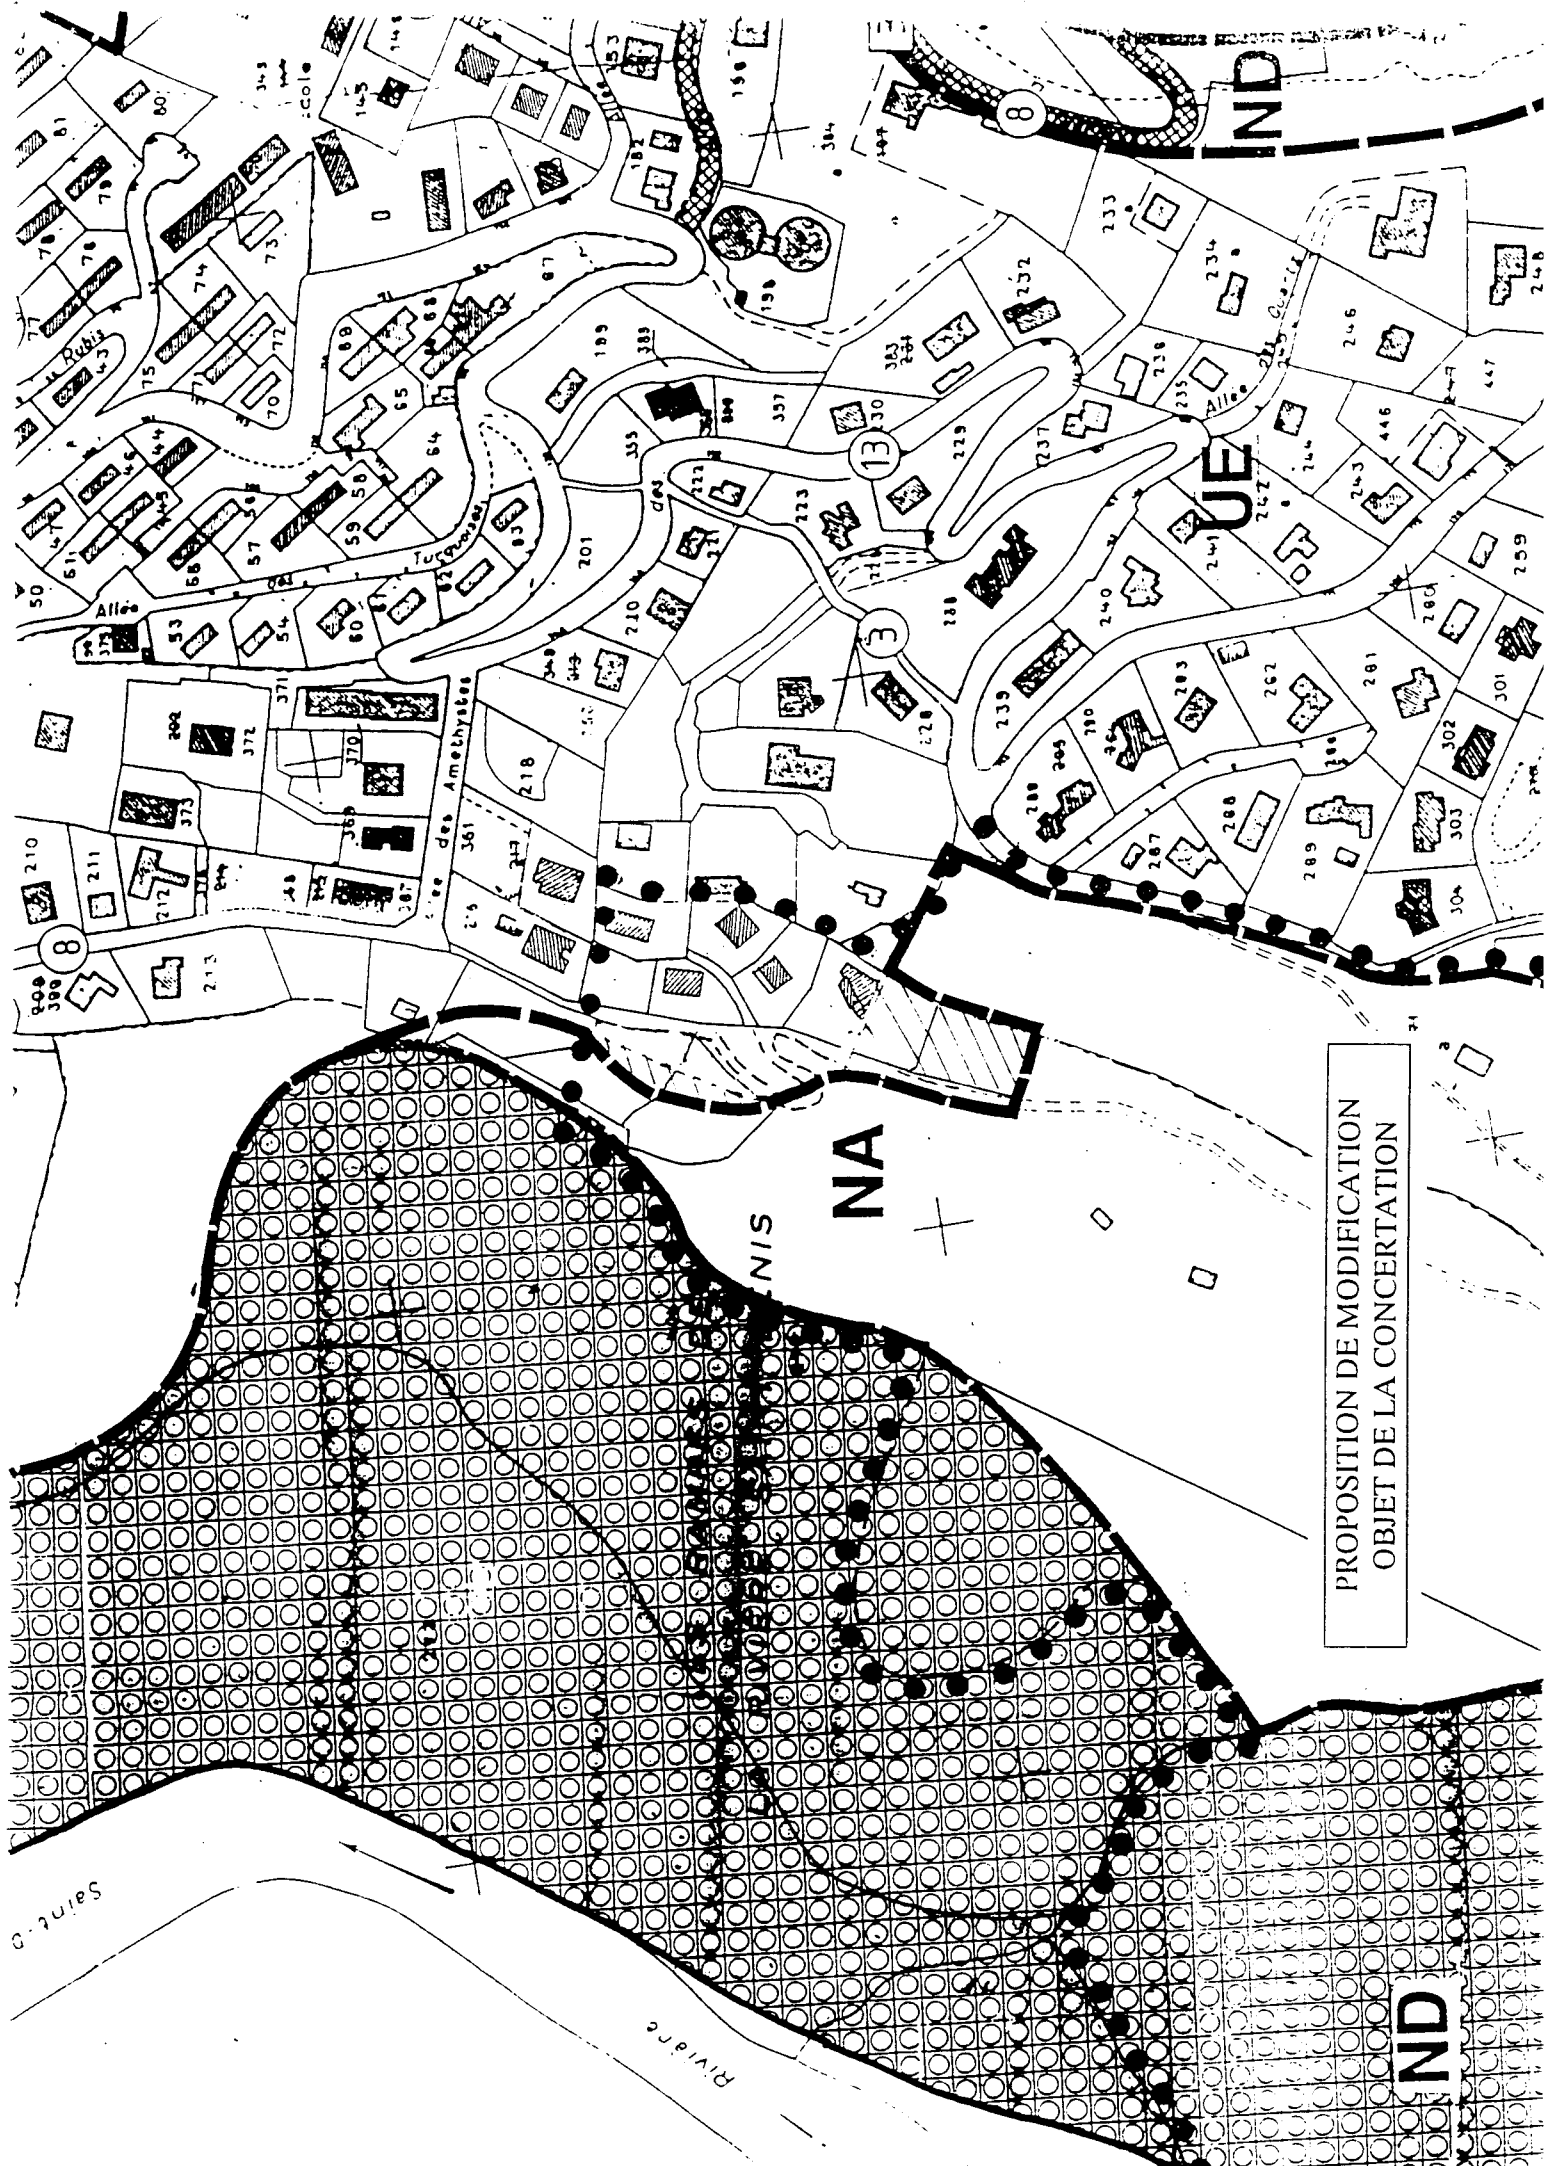

PROPOSITION DE MODIFICATION  
OBJET DE LA CONCERTATION

ND

NIS  
NA

UE

ND

SAINTE

RIVER

des Amethystes

Turquoise

ecole

