

**OBJET   DECLASSEMENT DE LA VOIRIE COMMUNALE  
D'UN TRONÇON DE LA RUE DE LA CLINIQUE**

---

La Rue de la Clinique, anciennement Chemin Lory-les-Hauts, a été classée dans la voirie communale par Délibération du Conseil Municipal du 18 mars 1976.

Suite à la réalisation du Boulevard Jean Jaurès et de l'Avenue Georges Brassens, le tracé de la Rue de la Clinique a été modifié et un tronçon long de 100 m environ, compris entre les deux voies précitées, s'est retrouvé désaffecté.

Pour pouvoir en céder l'emprise à la SEDRE, aménageur de la ZAC n° 2 de Moufia, il convient préalablement de le déclasser du domaine public communal.

L'enquête publique règlementaire s'est déroulée du 13 août au 03 septembre 2008.

Compte tenu du rapport du Commissaire Enquêteur, je vous propose de vous prononcer favorablement sur le déclassement de la voirie communale de ce tronçon de voie.

Je vous prie de bien vouloir en délibérer.

**LE MAIRE**



**Gilbert ANNETTE**

**COMMUNE DE SAINT-DENIS**

**CONSEIL MUNICIPAL**

**Séance du samedi 6 septembre 2006**

**Délibération n° 08/6-17**

**OBJET   DECLASSEMENT DE LA VOIRIE COMMUNALE  
D'UN TRONÇON DE LA RUE DE LA CLINIQUE**

---

### **LE CONSEIL MUNICIPAL**

Vu la Loi n° 82-213 du 2 mars 1982 relative aux droits et libertés des Communes, Départements et Régions, modifiée ;

Vu le Code Général des Collectivités Territoriales ;

Vu l'avis favorable du Commissaire Enquêteur à l'issue de l'enquête publique qui s'est déroulée du 13 août au 03 septembre 2008 ;

Vu le RAPPORT N° 08/6-17 du Maire ;

Vu le rapport de Monsieur FRANCOISE Gérard, Conseiller Municipal, présenté au nom des Commissions Affaire Générale / Entreprise Municipale et Aménagement / Développement Durable ;

Sur l'avis favorable desdites Commissions ;

### **APRES EN AVOIR DELIBERE A L'UNANIMITE DES VOTANTS**

Prononce le déclassement de la voirie communale du tronçon de la Rue de la Clinique, aujourd'hui désaffecté, compris entre l'Avenue Georges Brassens et le Boulevard Jean Jaurès d'une longueur de 100 m environ.

---

Pour extrait certifié conforme,  
Fait à Saint-Denis, le **16 SEP. 2008**




**Gilbert ANNETTE**



# PLAN DE SITUATION

ECHELLE: 1/1500

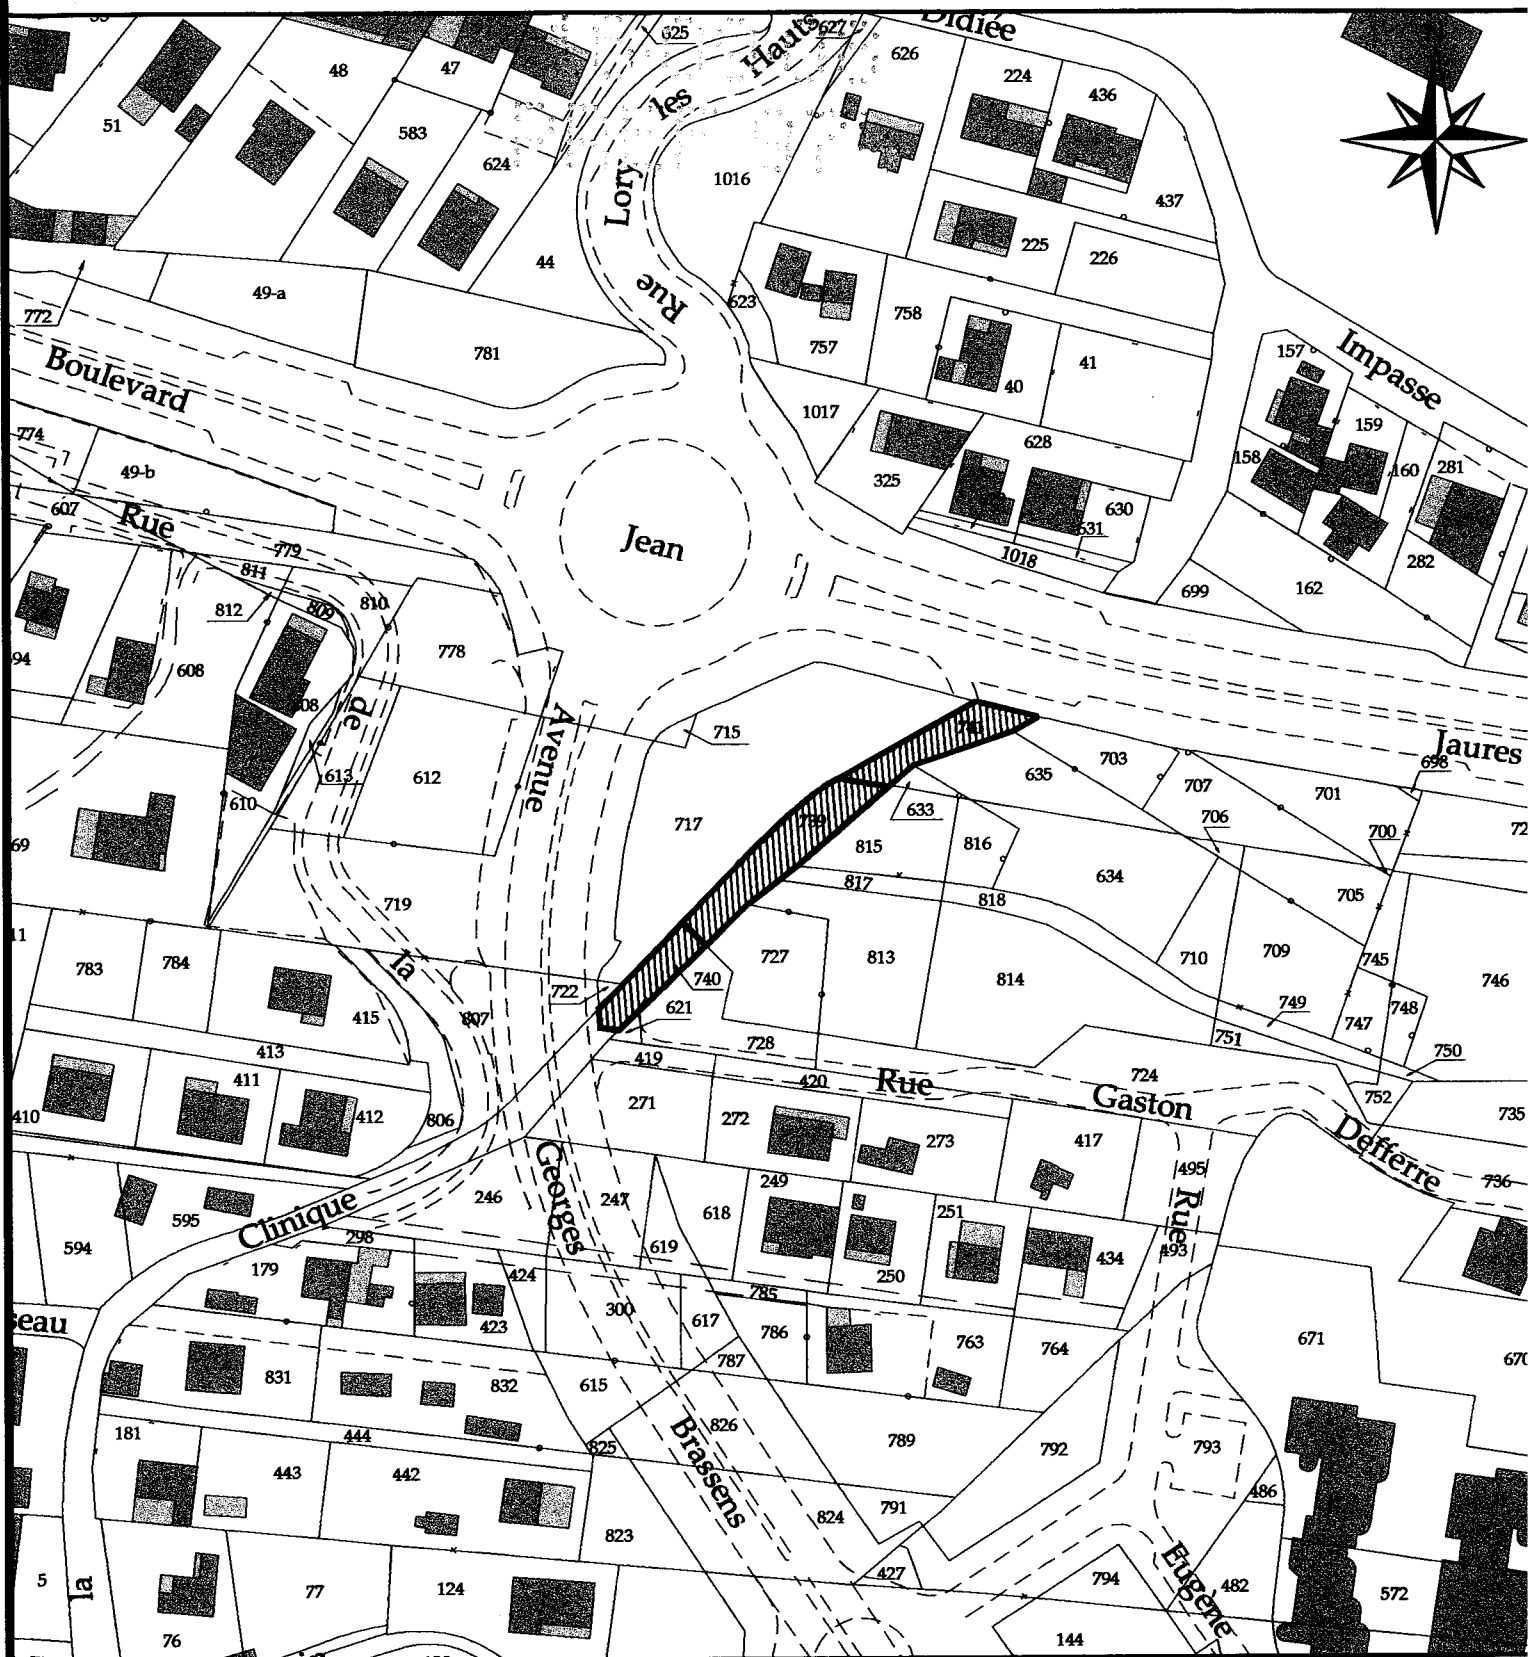

Lieu dit : Moufia

**Déclassement du domaine public  
d'un délaissé de la rue de la Clinique**