

**OBJET DECLASSEMENT DU DOMAINE PUBLIC COMMUNAL
D'UNE PORTION DE LA RUE STANISLAS GIMART A SAINTE-CLOTILDE**

Un délaissé communal en bordure du boulevard Jean JAURES et de la rue Stanislas GIMART doit servir de terrain d'assiette pour un projet d'éco box, et fait apparaître une bande de terrain encore classée en Domaine Public le long de la rue Stanislas GIMART.

Le déclassement de ce délaissé de 475 m² est donc indispensable, d'autant plus qu'il ne porte nullement atteinte aux fonctions de desserte ou de circulation de la rue Stanislas GIMART.

Je vous demande en conséquence de vous prononcer sur la proposition de déclassement du Domaine Public communal du délaissé dont le plan est porté en annexe.

Je vous prie de bien vouloir en délibérer.

OBJET **DECLASSEMENT DU DOMAINE PUBLIC COMMUNAL**
D'UNE PORTION DE LA RUE STANISLAS GIMART A SAINTE-CLOTILDE

LE CONSEIL MUNICIPAL

Vu la Loi n° 82-213 du 2 mars 1982 relative aux droits et aux libertés des Communes, des Départements et des Régions, modifiée ;

Vu la loi n° 2004-1343 DU 9 décembre 2004 relative au classement et déclassement de voie communale, modifiant l'article L 141-3 du code de la voirie routière ;

Vu le Code Général des Collectivités Territoriales ;

Vu le RAPPORT N° 14/3-38 présenté par le Maire;

Vu le rapport de Monsieur Jean-Pierre ESPERET, 11^{ème} Adjoint, présenté au nom des Commissions Affaire Générale/Entreprise Municipale, et Aménagement/Développement Durable ;

Sur l'avis favorable des dites Commissions ;
(1 abstention de Monsieur René-Paul VICTORIA en Commission AG/EM) ;


APRES EN AVOIR DELIBERE
A L'UNANIMITE DES VOTANTS

Prononce le déclassement du Domaine Public Communal de la portion de la rue Stanislas GIMART, pour une superficie de 475 m² selon le plan annexé.

Accusé de réception en préfecture
974-219740115-20140426-14338-a2-DE
Date de réception préfecture : 05/05/2014

Signé électroniquement par :
Le Maire
30/04/2014


Gilbert ANNETTE

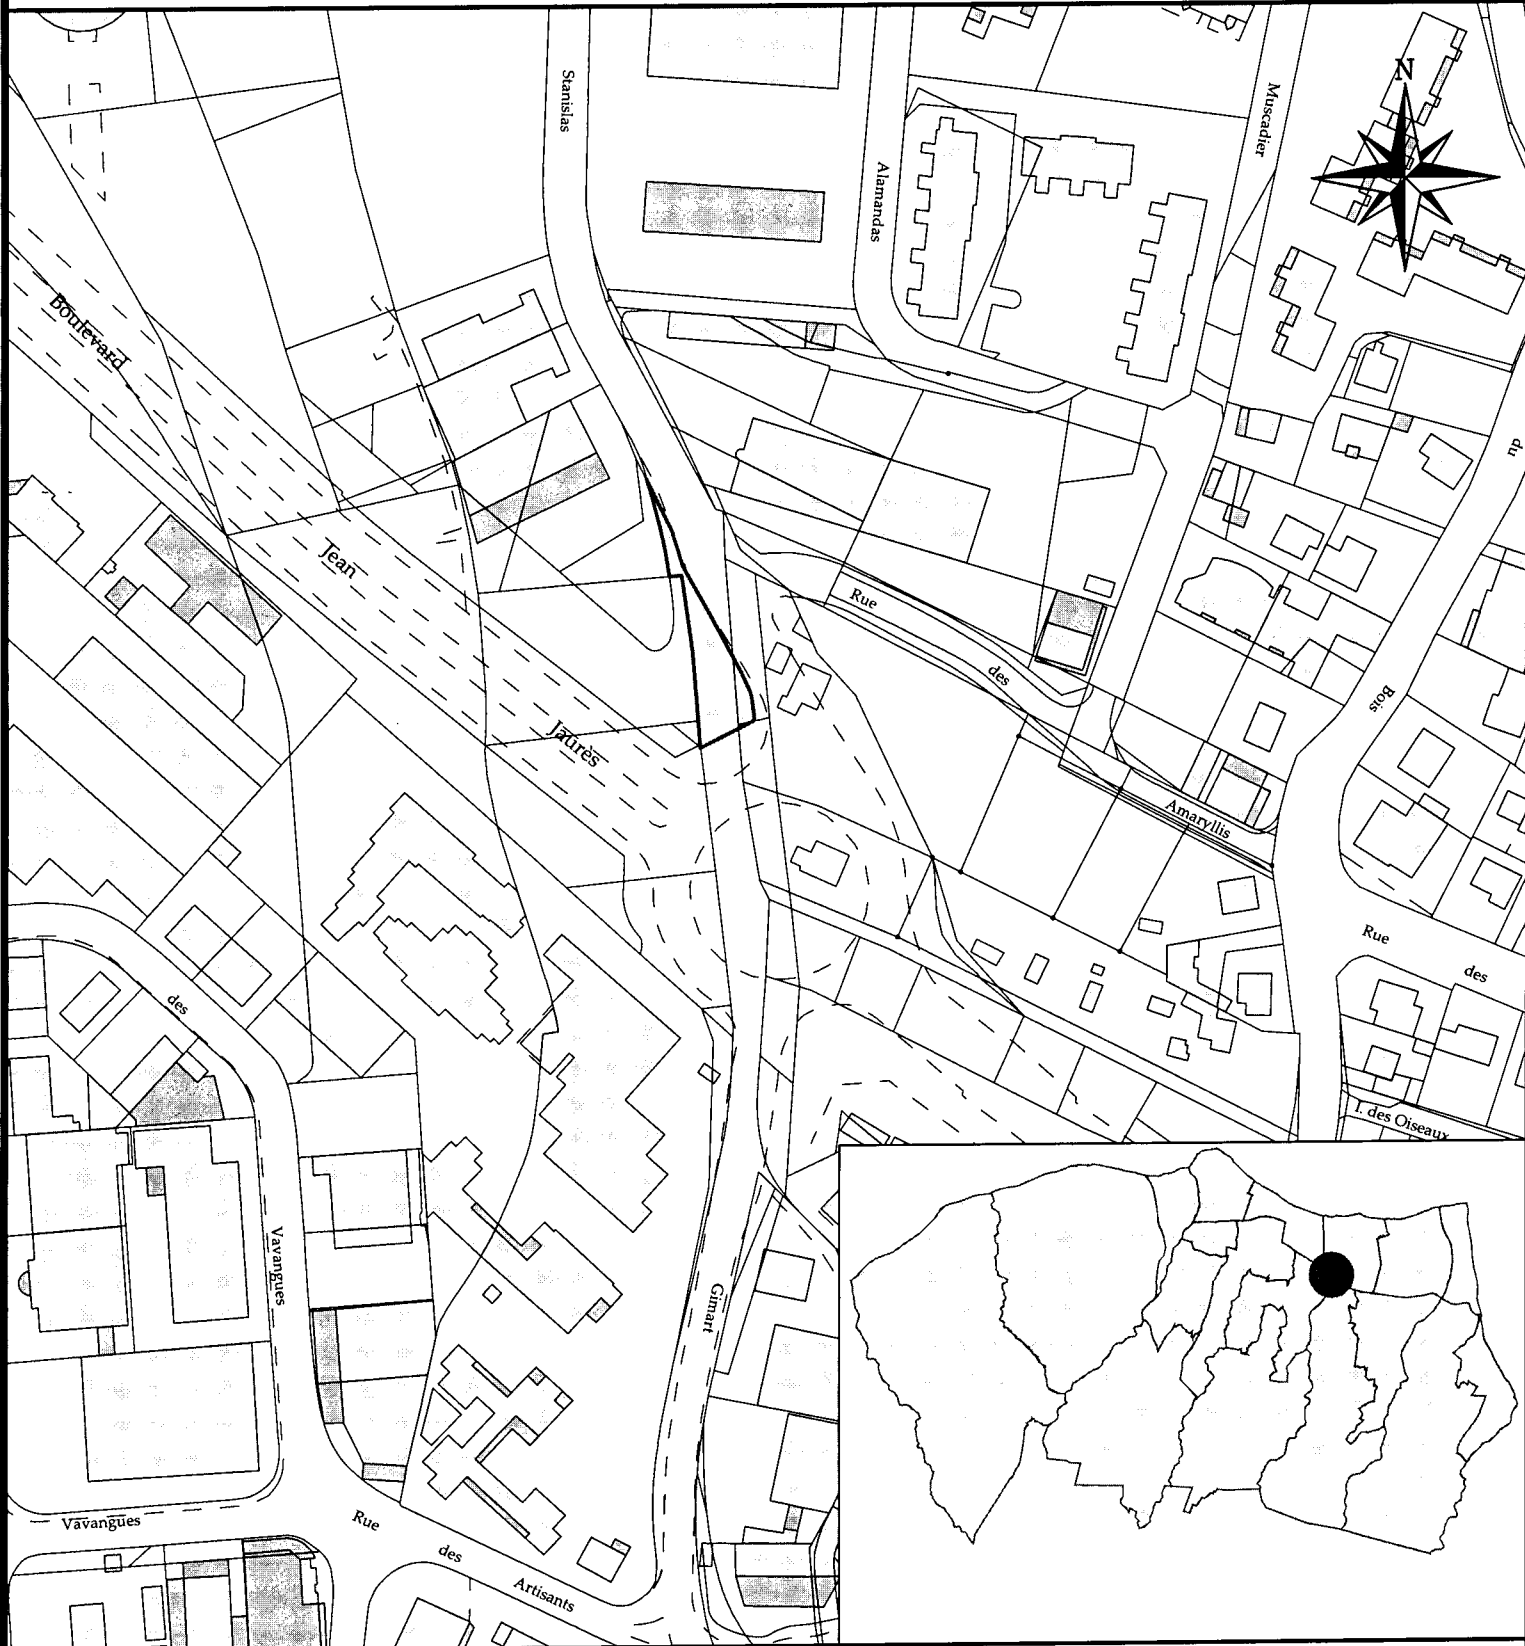

Quartier : Ste Clotilde


RUE STANISLAS GIMART

DECLASSEMENT DU DOMAINE PUBLIC

Accusé de réception en préfecture
974-219740115-20140426-14538-2-DE
Date de réception préfecture : 05/05/2014

S= 475 m²

1 / 713

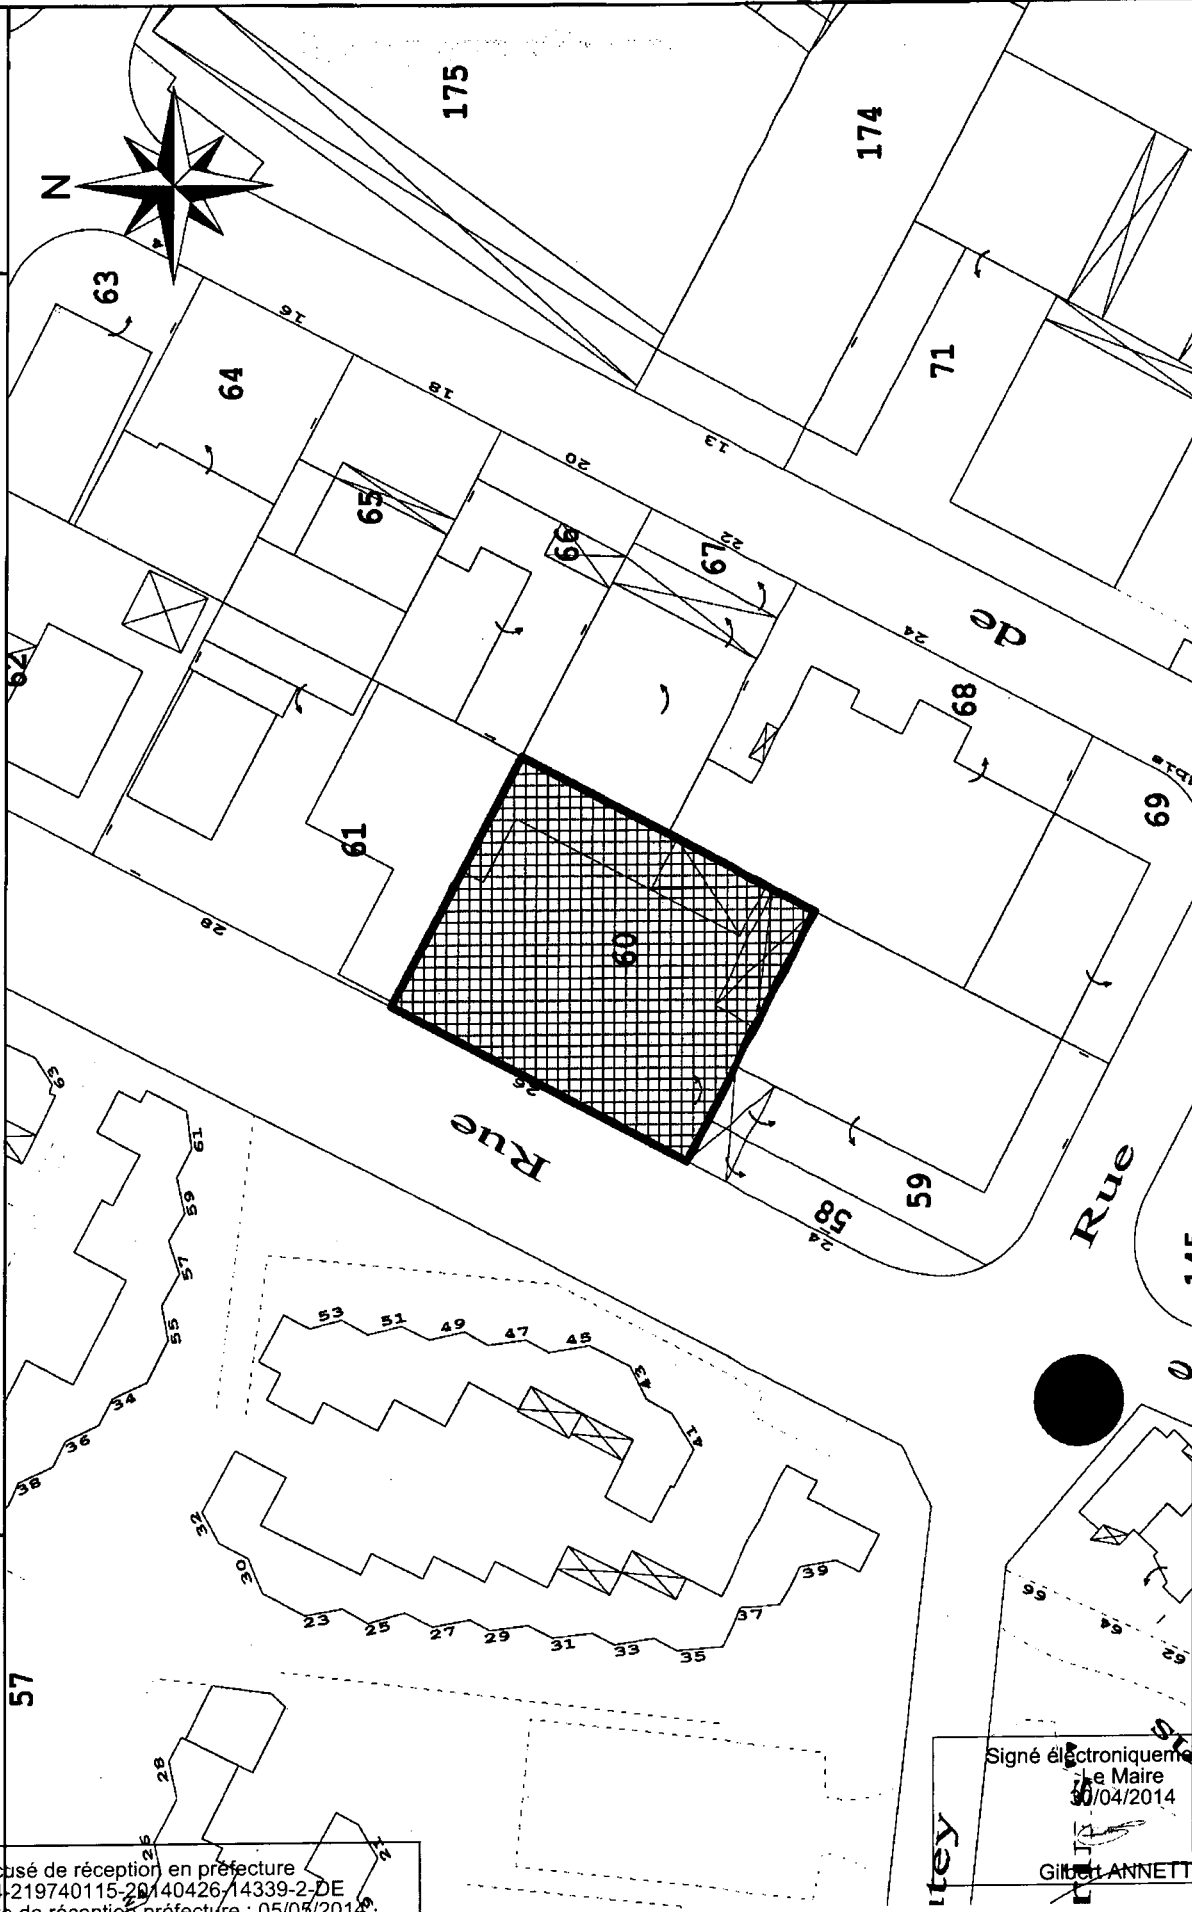

Projet d'opération de plan cadastre numérisé
pour les communes de Saint-Denis / Réunion

DATE DU TIRAGE: 07-04-2014 09:33:31 LJB

Mairie de Saint-Denis

Accusé de réception en préfecture
974-219740115-20140426/14339-2-DE
Date de réception préfecture : 05/05/2014

Signé électroniquement par :
Le Maire
06/04/2014
Gilbert ANNETTE