


SECTEUR BUTOR 1 - RÉSEAU SEC ET HUMIDE

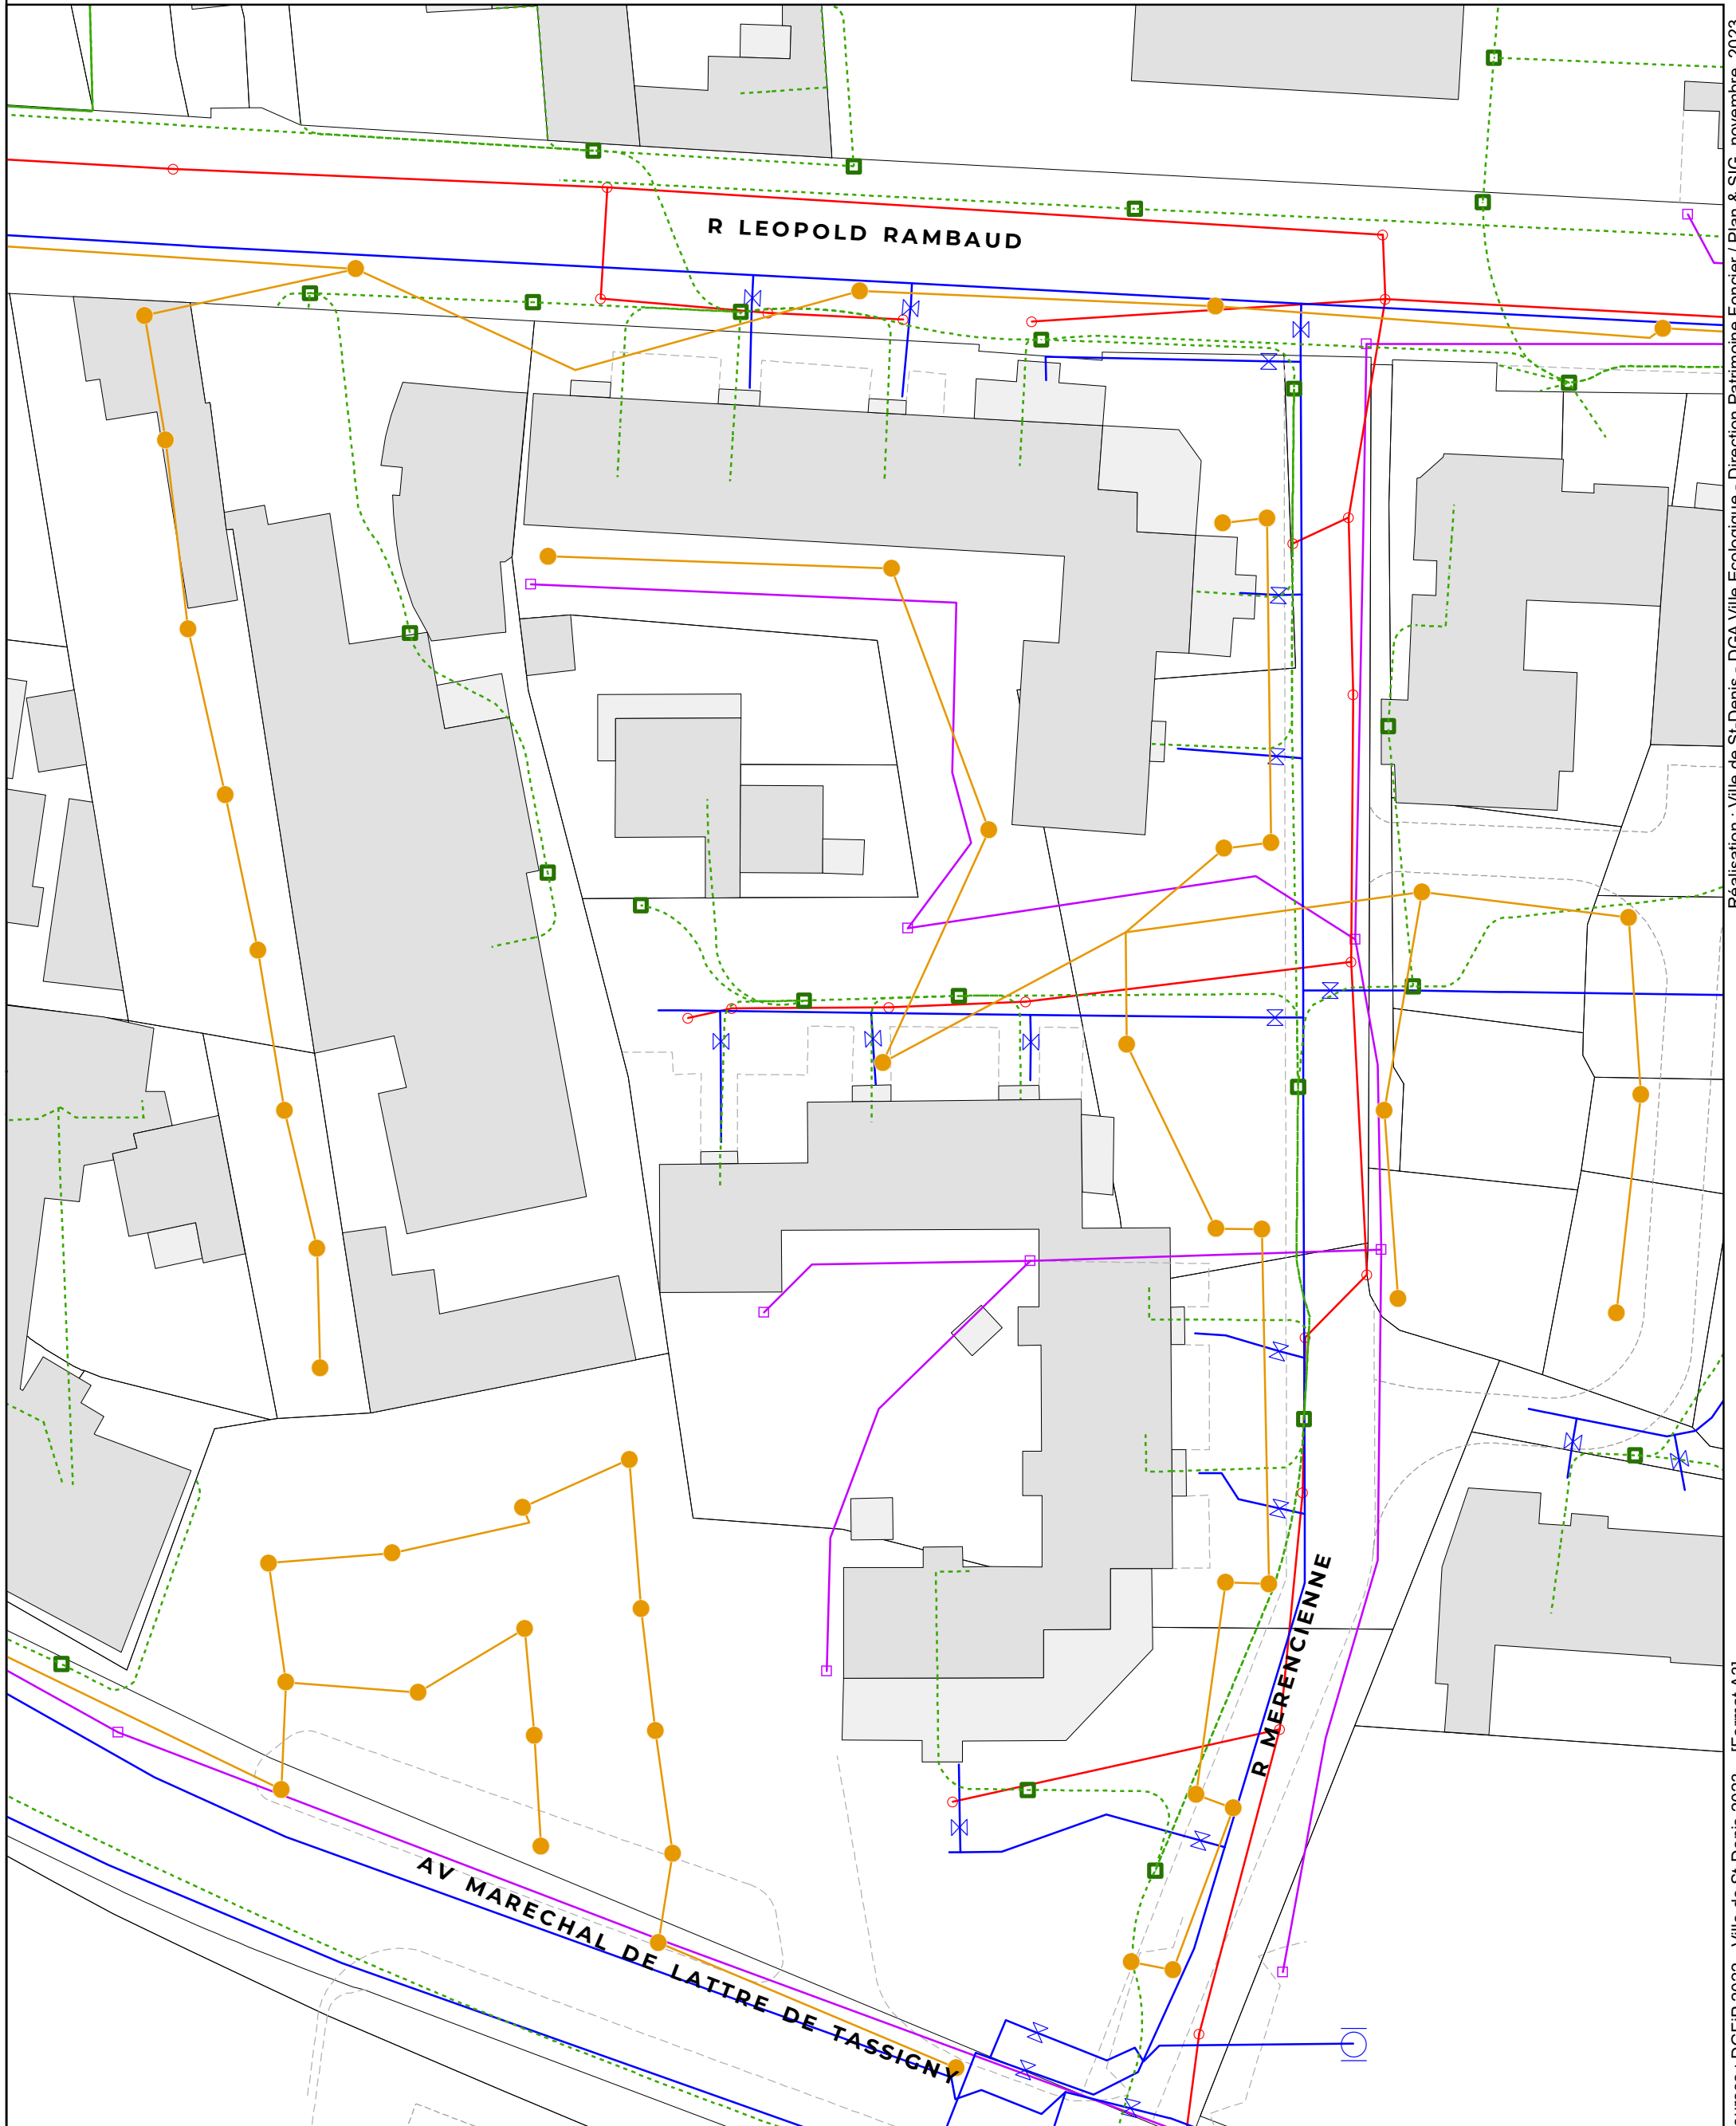

<p>Réseau d'eau potable</p> <ul style="list-style-type: none"> — Distribution ✕ Vanne de secteur ○ Compteur 	<p>Réseau d'assainissement collectif</p> <ul style="list-style-type: none"> — Réseau d'assainissement collectif ○ Regard rond <p>Réseau d'eau pluvial</p> <ul style="list-style-type: none"> — Gravitaire □ Regard 	<p>Réseau télécom</p> <ul style="list-style-type: none"> - - - Souterrain — Aérien — Chambre 	<p>Eclairage public</p> <ul style="list-style-type: none"> — Eclairage public ● Point lumineux 	<p>Cadastre</p> <ul style="list-style-type: none"> Parcelle Bâti dur Bâti léger
---	--	---	---	---

1:500

0 20 Mètres